TOEKOMSTVISIE paneel 3/3

proof of the sum

Karel de Grote College

1 Eerste verdieping

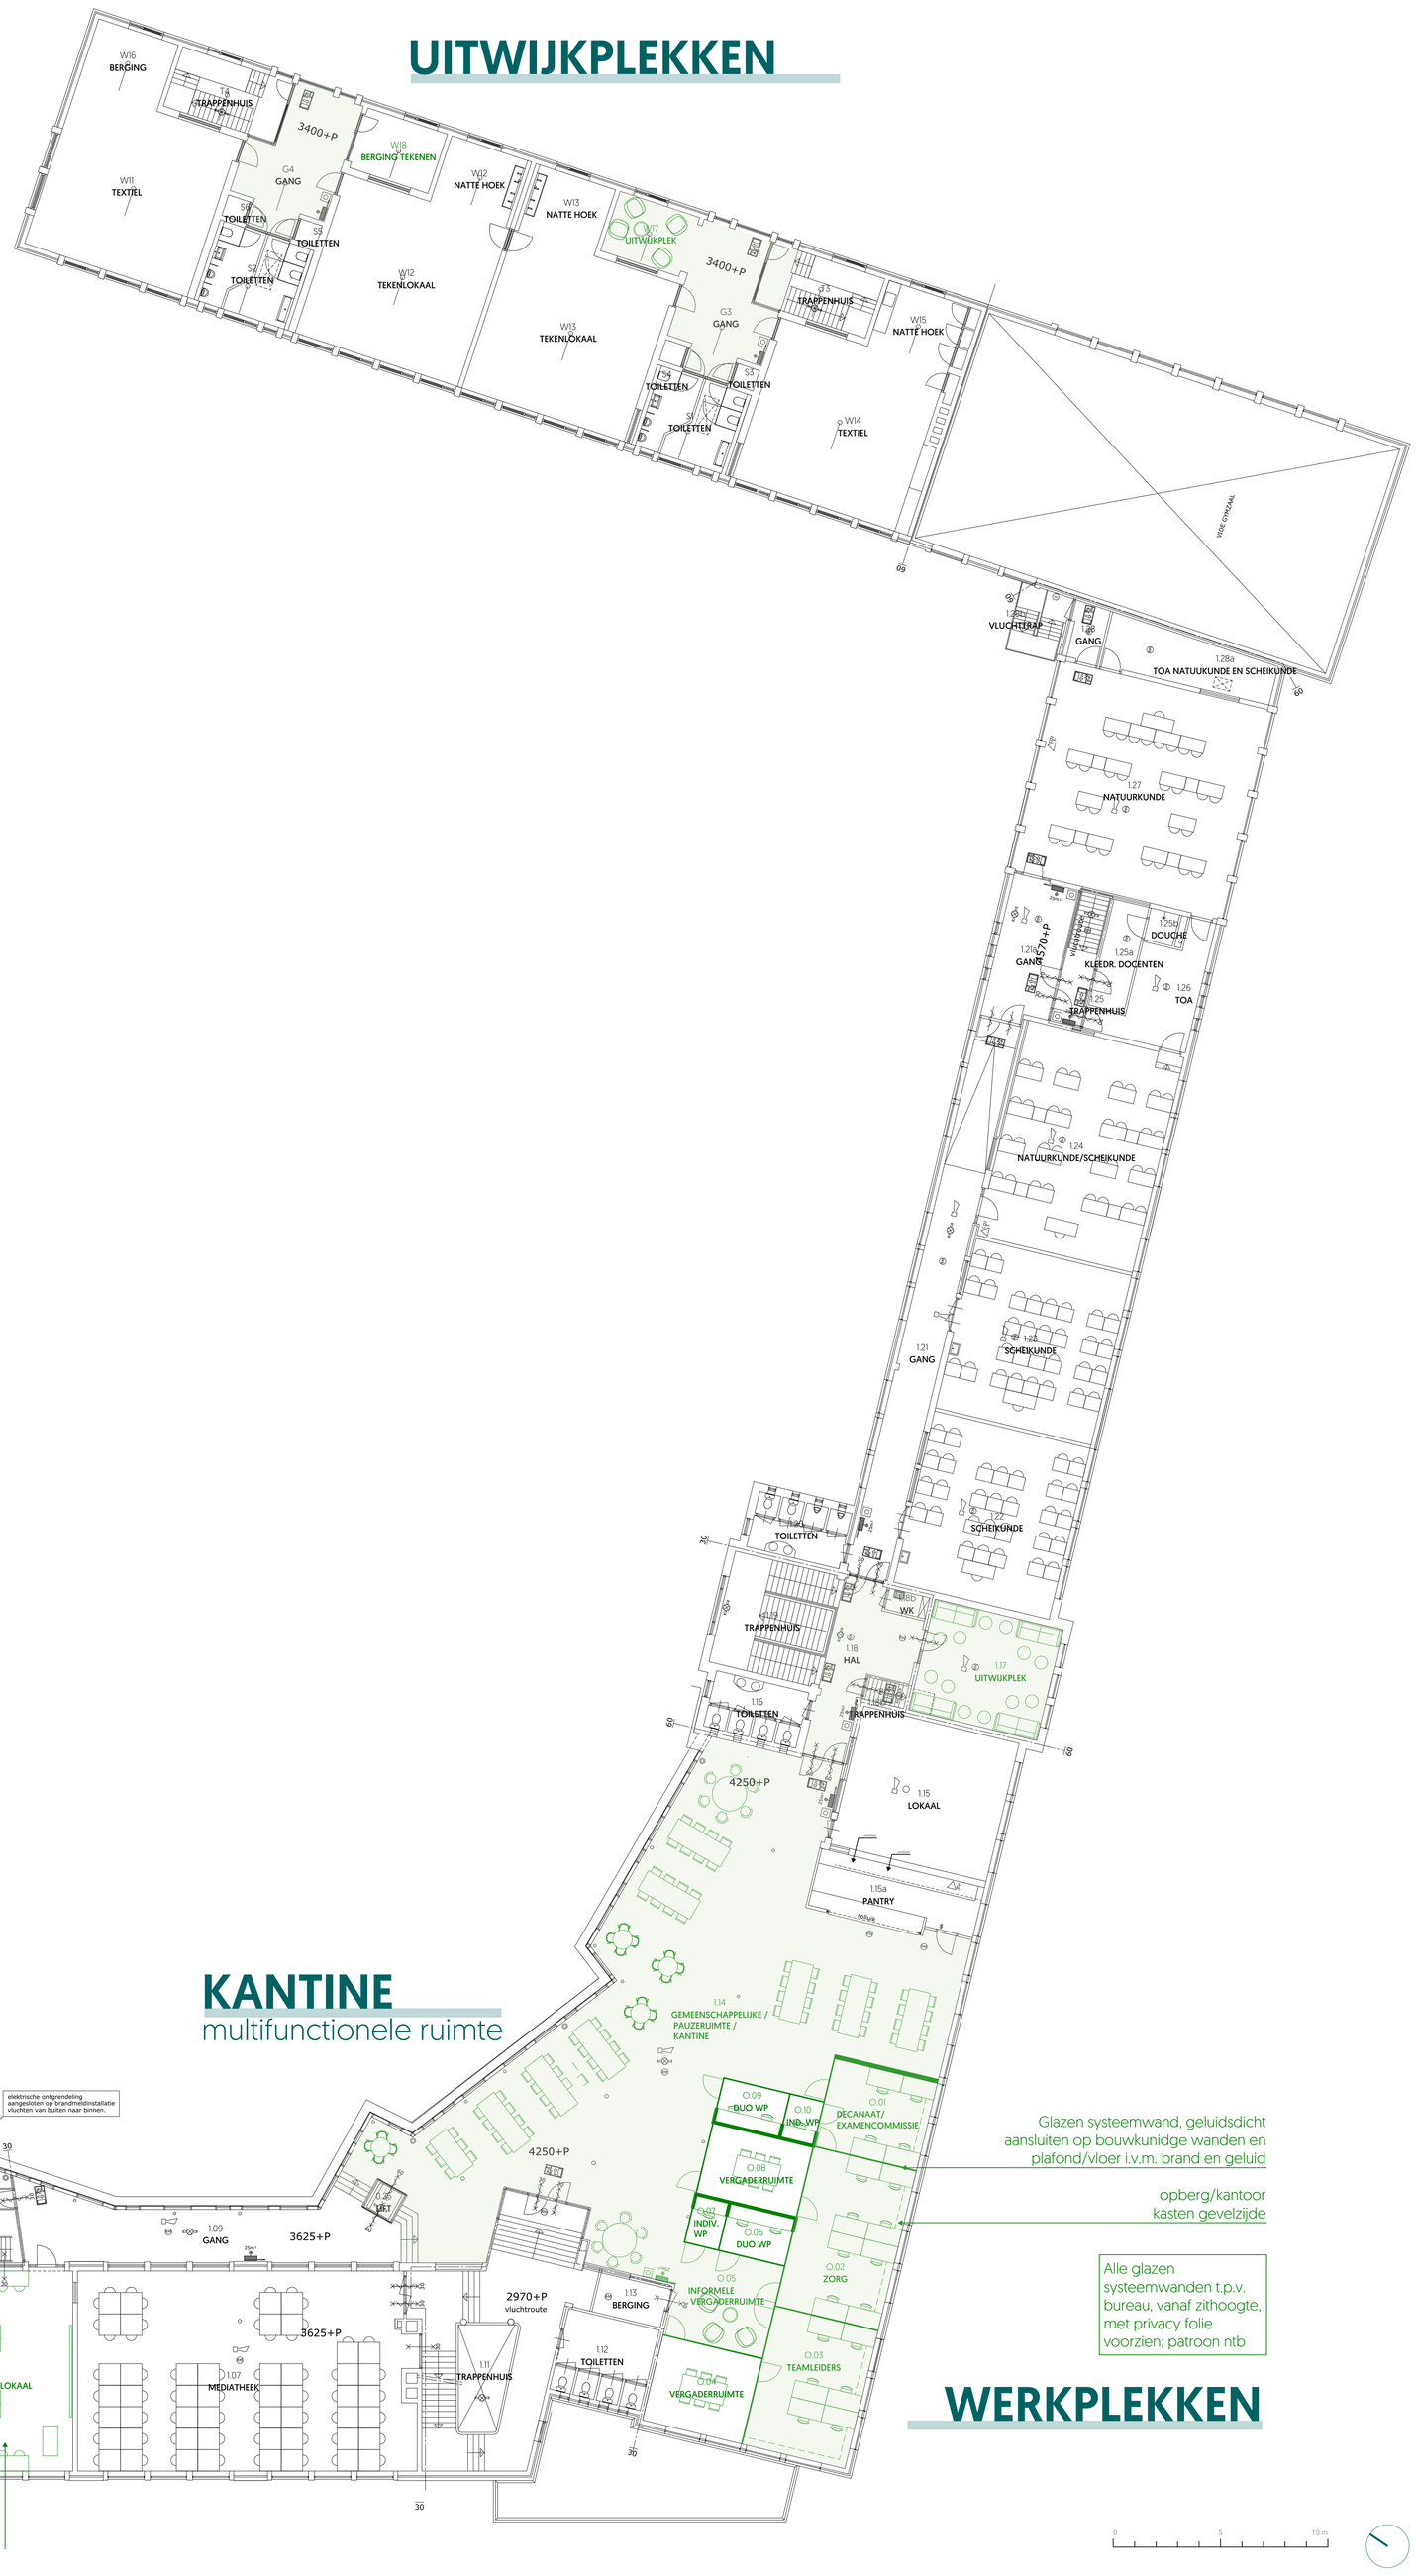

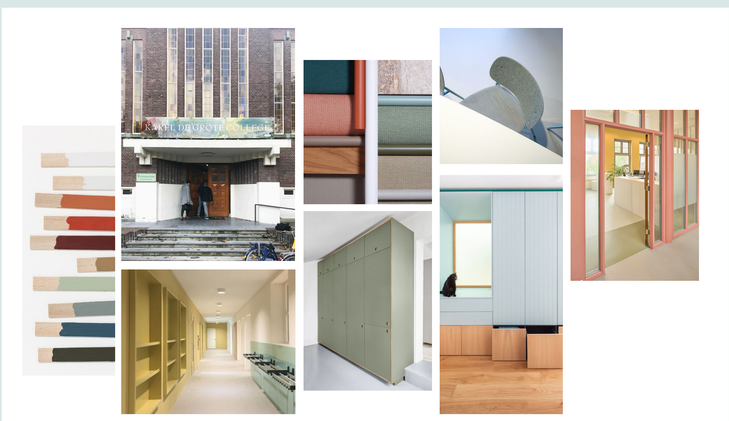

MOODBOARD

MATERIALEN

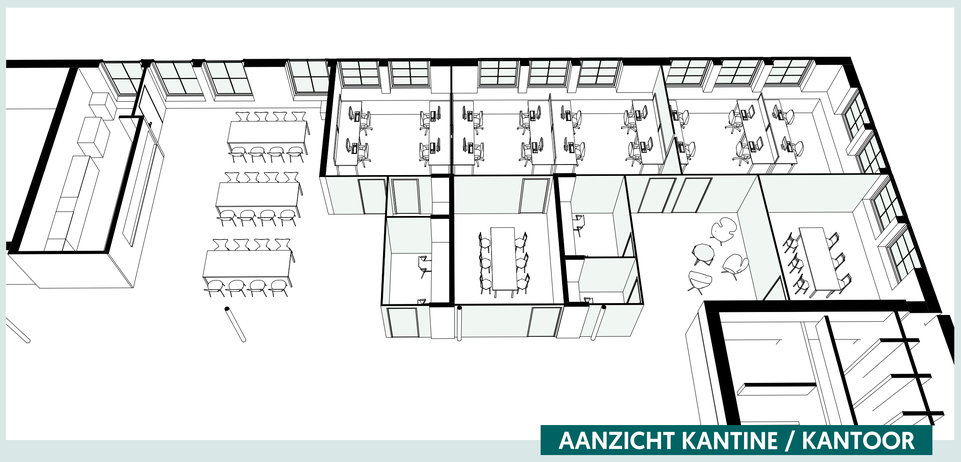

AANZICHT KANTINE / KANTOOR