


### -1 Kelder

voorzetwand  
t.b.v. vocht en  
isolatiewaarde

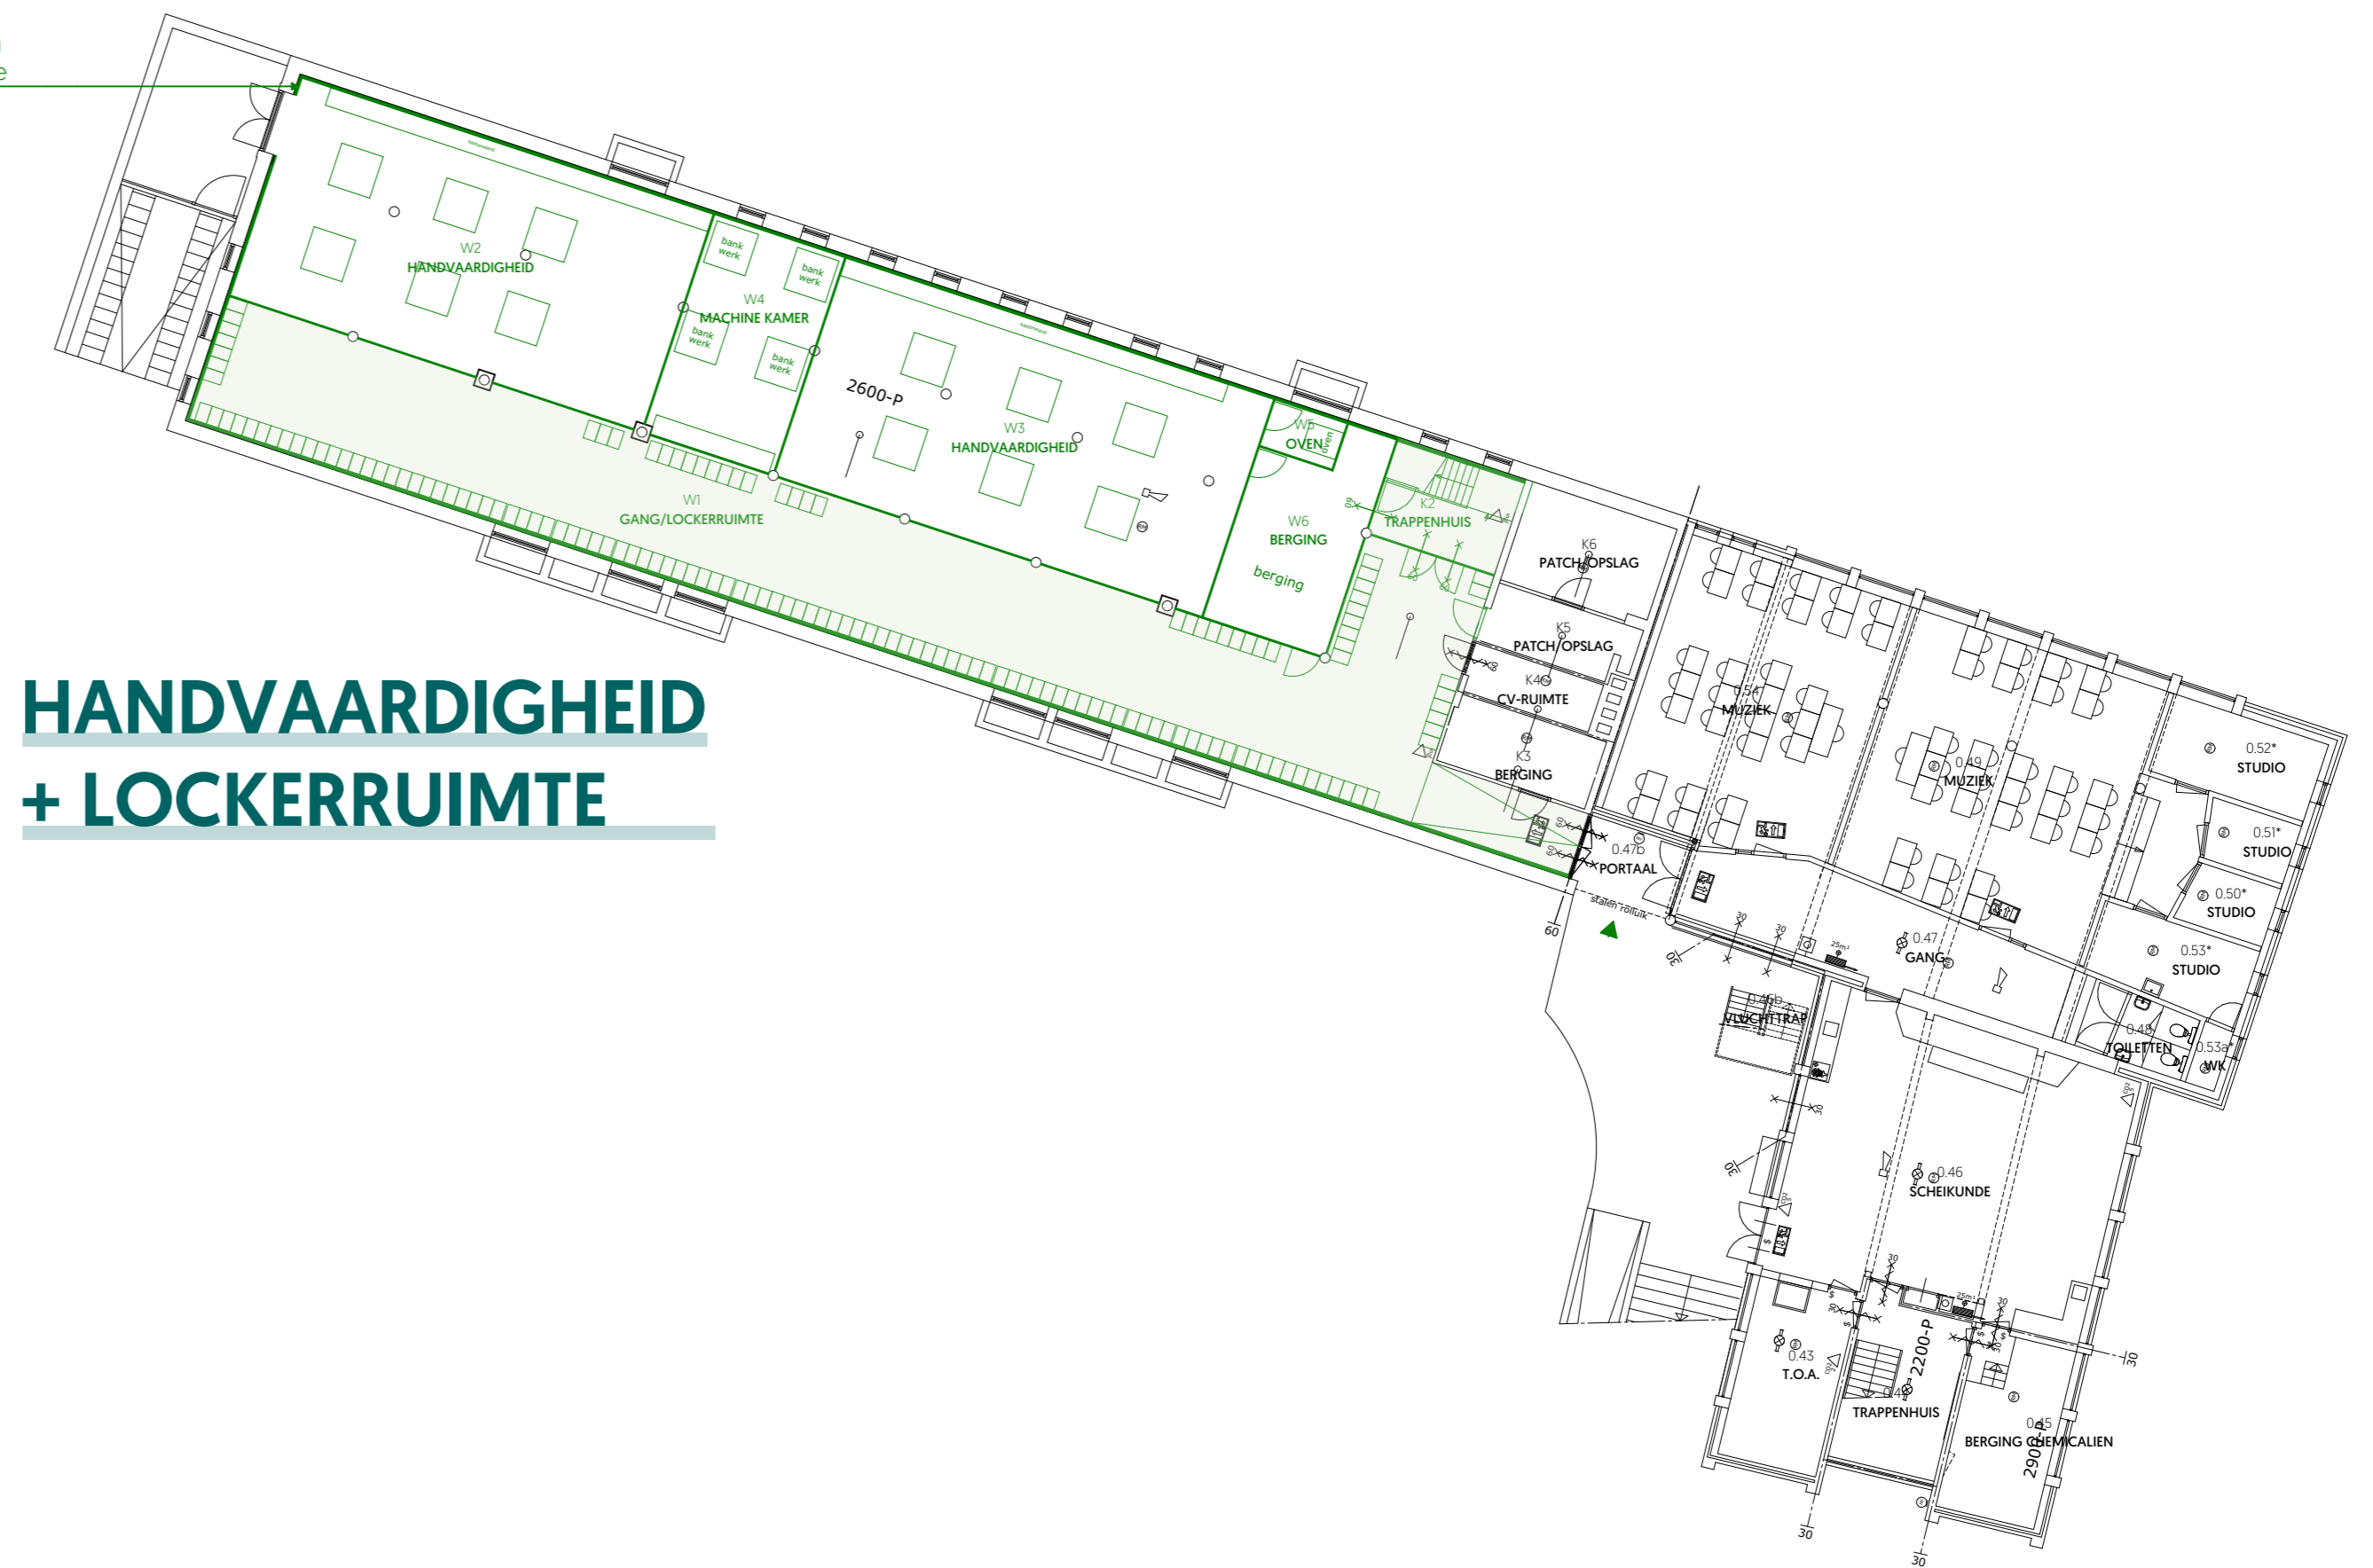


### HANDVAARDIGHEID + LOCKERRUIMTE

### AMBITIE

Eigentijds onderwijsgebouw passend op eigentijds vrije school onderwijs

"We willen het Karel de Grote College klaarstomen voor een duurzame toekomst waarin het onderwijs vloeiend plaats kan vinden in een duurzame gezond klimaat"

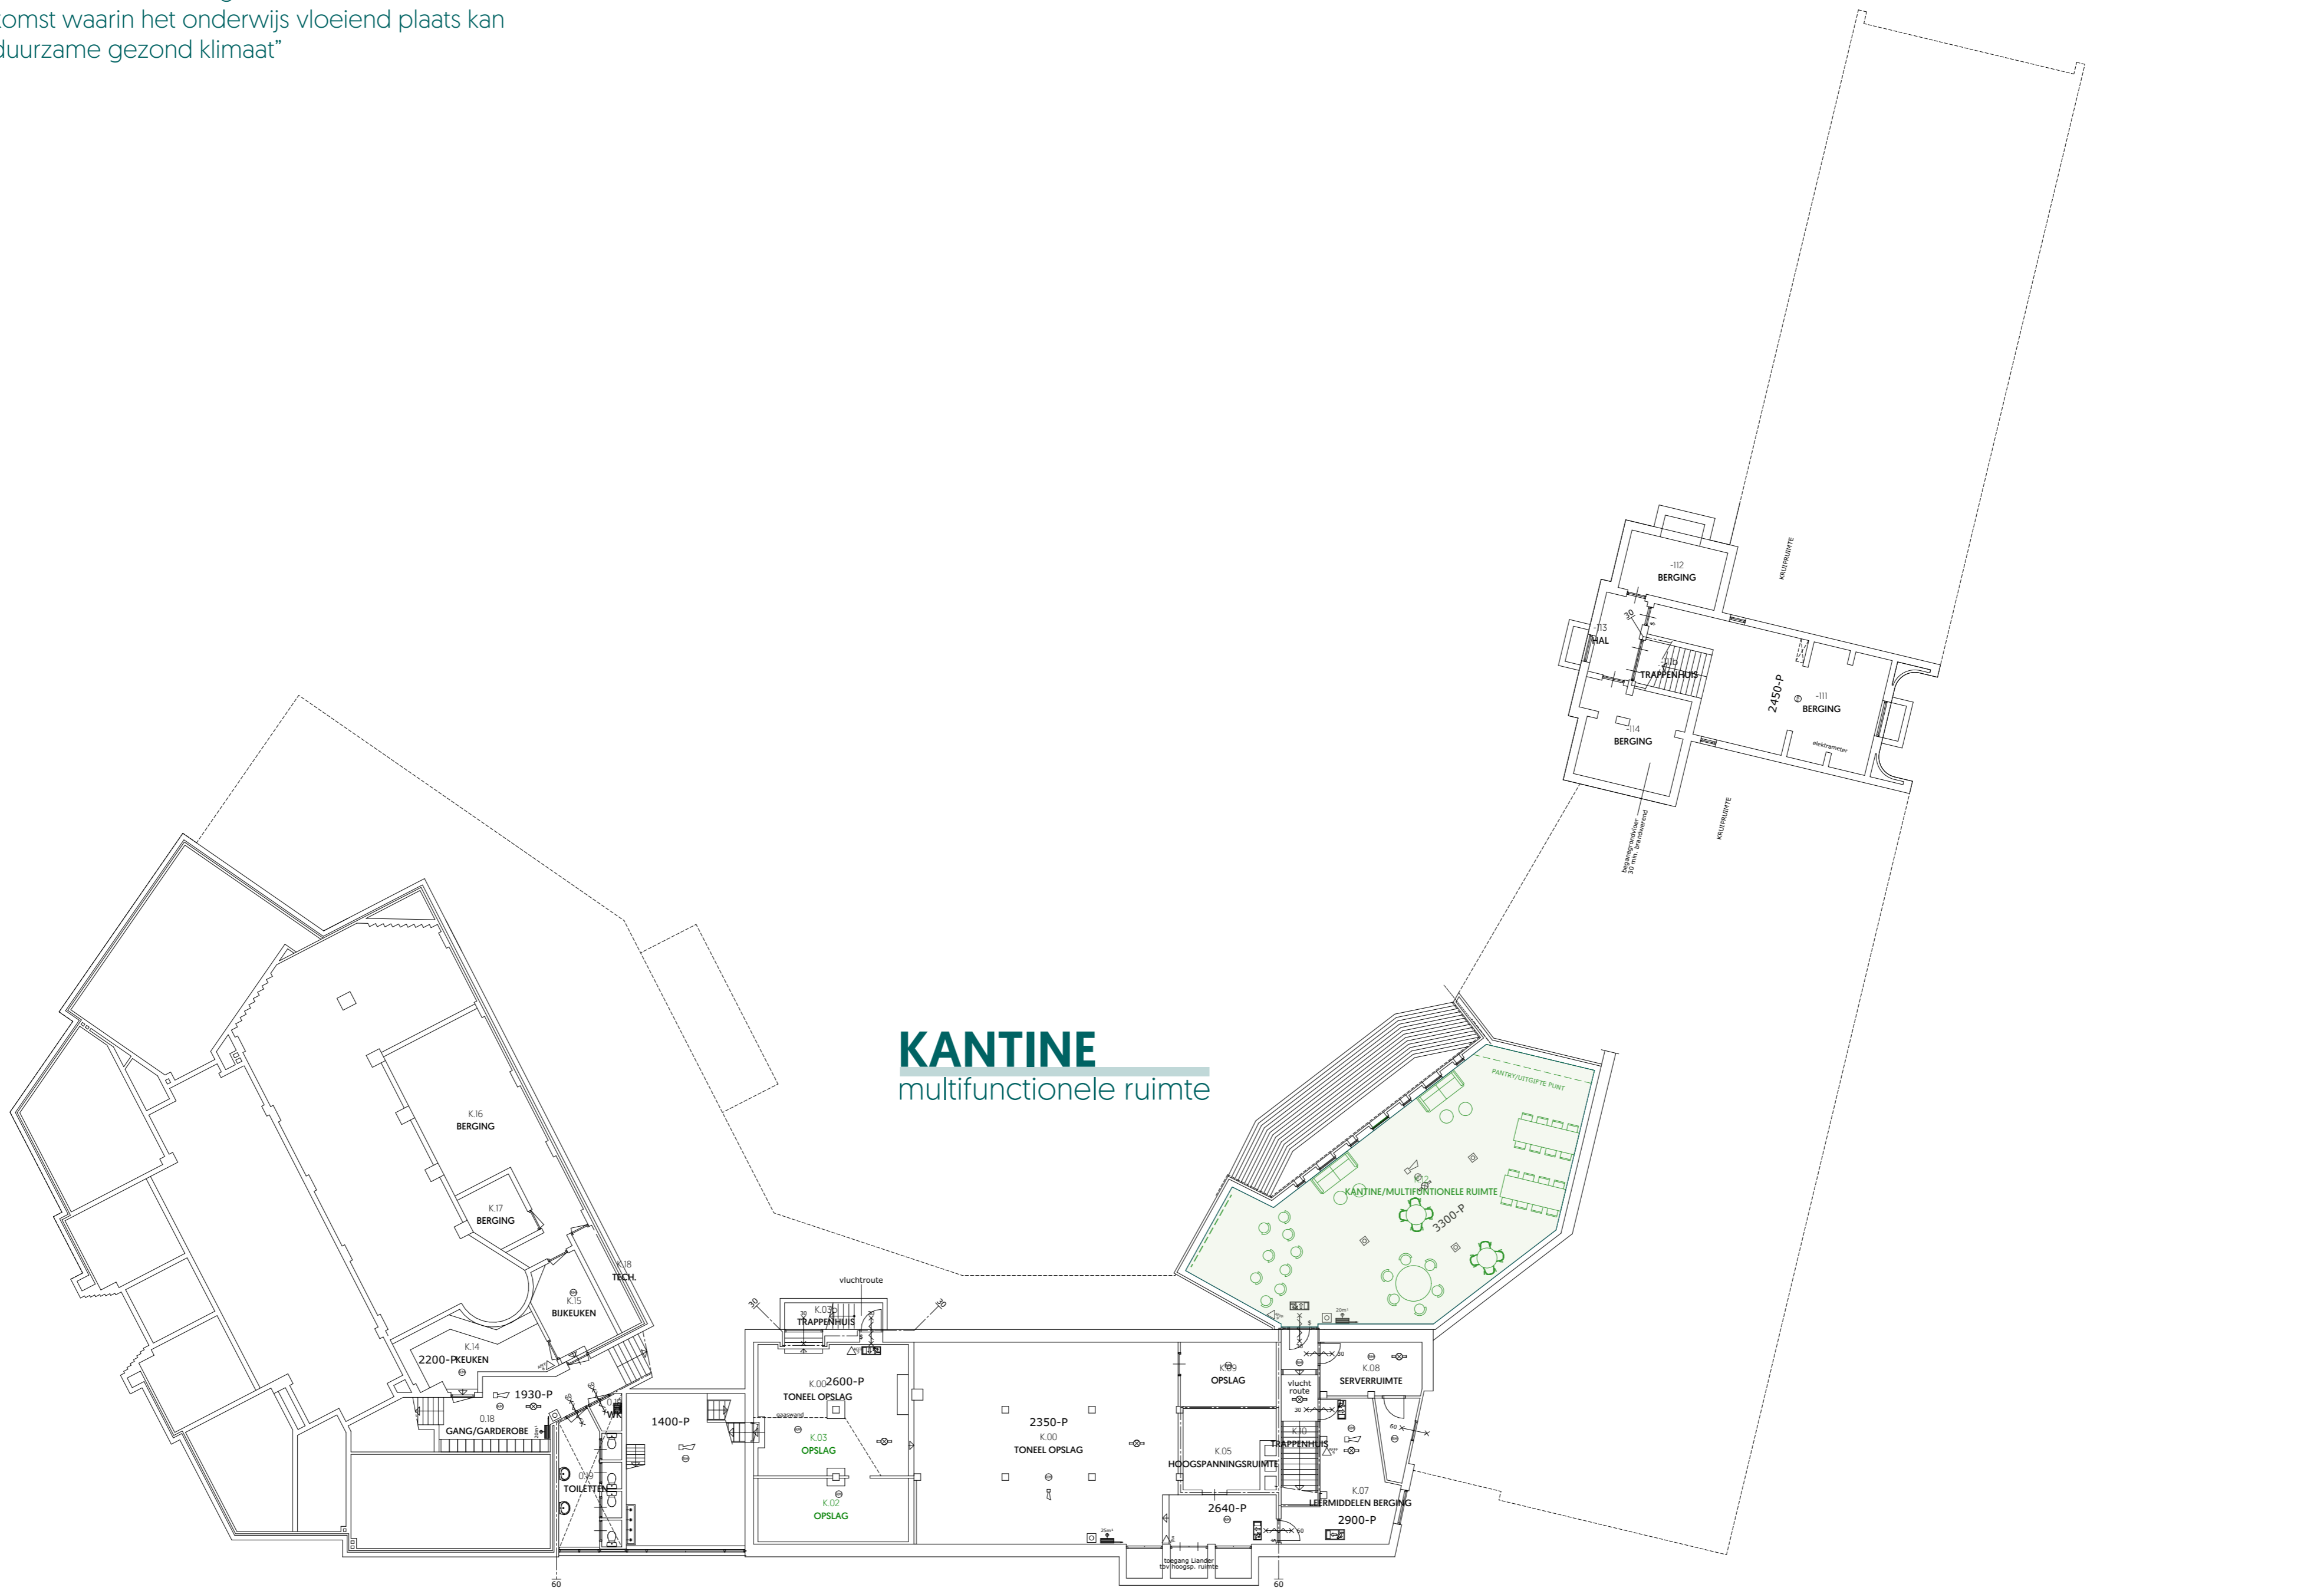

### KANTINE multifunctionele ruimte


### CONCEPT

Met architectonische ingrepen verbinden we alle vijf bouwdeelen uit acht decennia tot één geheel.


We bevorderen ontmoetingen tussen alle gebruikers en lossen tegelijkertijd een aantal knelpunten op. De ambitie is om alle onderwijssecties en groepsruimtes binnen het bestaande gebouw te kunnen accommoderen. We leggen een sterkere verbinding met de binnentuin en creëren meer rust in het gebouw door onderwijsruimtes te clusteren op basis van hun dynamiek en activiteit.

In het ontwerp maken we optimaal gebruik van de beschikbare ruimte door middel van multifunctioneel en flexibel gebruik. Gemeenschappelijke ruimtes kunnen op deze manier tijdens de les worden gebruikt als onderwijsruimtes, tijdens de pauze als kantine of vergaderruimtes, en na schooltijd als informele onderwijsruimtes of ruimtes geschikt voor evenementen. De ruimtes en plekken zijn door de hele school op verschillende schalen gecreëerd om het onderwijs zo goed mogelijk te ondersteunen.

Een van de belangrijkste onderdelen van dit schuifplan zijn de nieuw gecreëerde handvaardigheidslokalen en lockerruimte in de kelder van het Wedrengebouw. Hierdoor wordt ruimte vrijgemaakt om de kantine te vergroten en deze te kunnen gebruiken als een centrale multifunctionele ruimte over drie verdiepingen, samen met de nieuwe vergader- en kantoortuin. De school krijgt ook meer lokalen en vergaderruimtes, een betere verbinding met de gymzaal, een grotere multifunctionele foyer in het aulagebouw, en een vernieuwd receptiegebied. In de hele school wordt eenheid in kleur- en materiaalgebruik toegepast die past bij de vrije school.

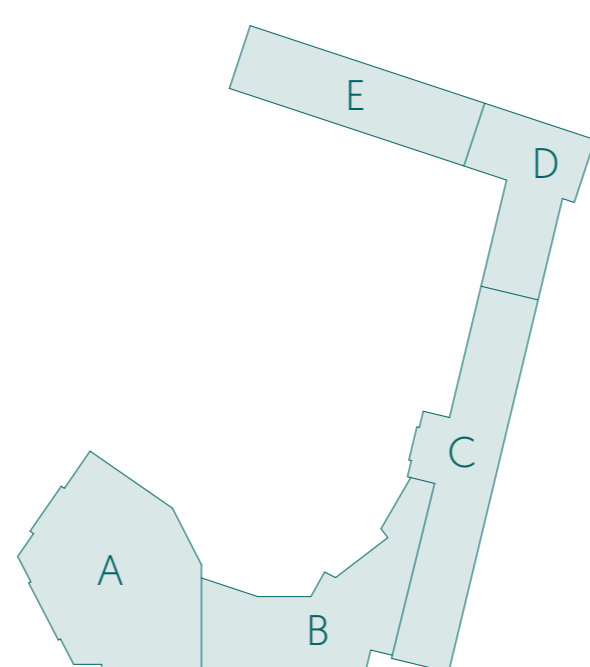

BOUWDELEN

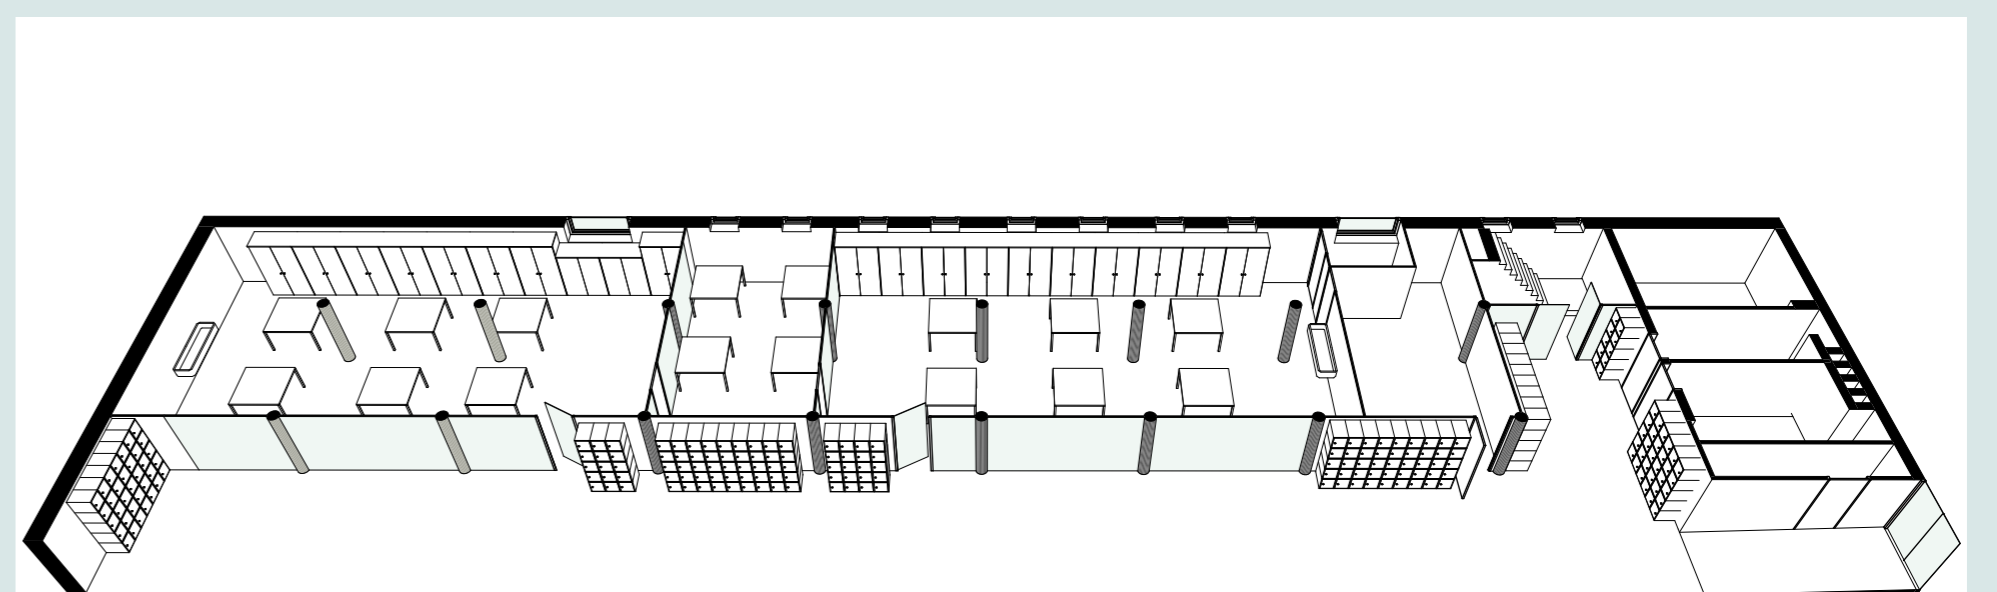

KELDER WEDRENGEBOUW







### 1 Eerste verdieping

