


Karel de Grote College

-1 Kelder

voorzetwand
t.b.v. vocht en
isolatiewaarde

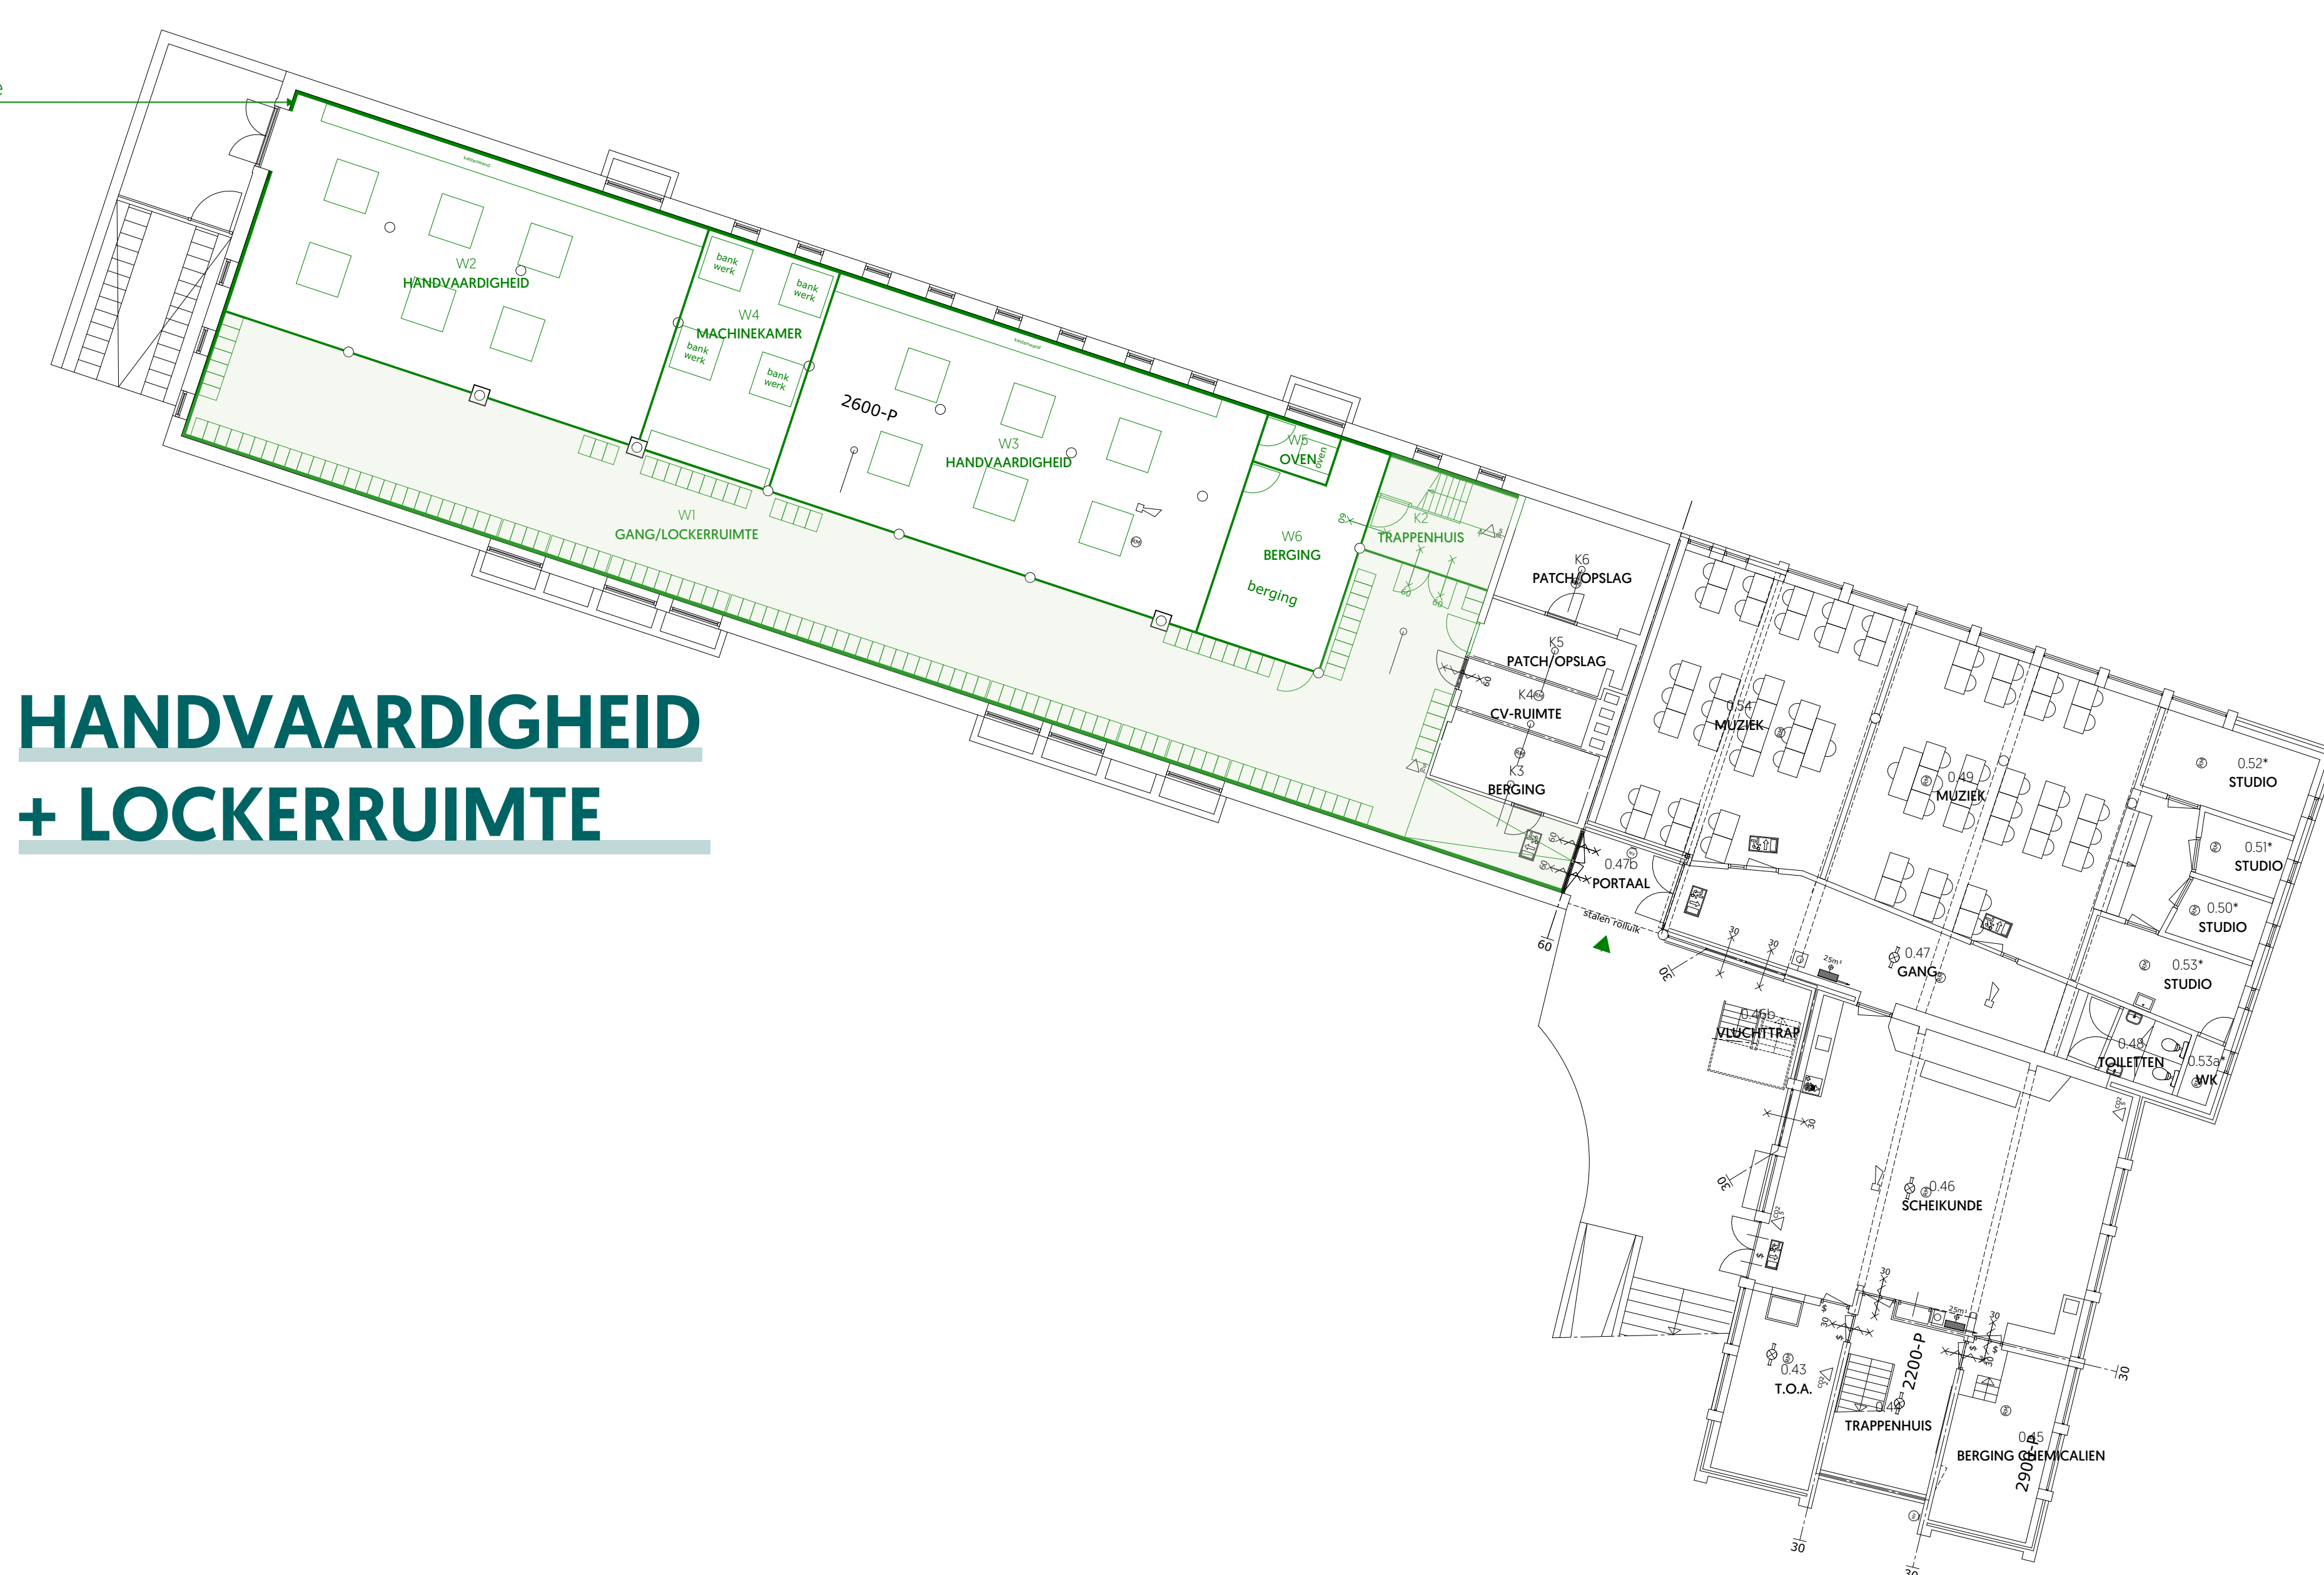


HANDVAARDIGHEID + LOCKERRUIMTE

AMBITIE

Een eigentijds onderwijsgebouw passend bij eigentijds vrijeschoolonderwijs.

"We willen het Karel de Grote College voorbereiden op een duurzame toekomst waarin het onderwijs vloeiend kan plaatsvinden in een duurzame en gezonde omgeving"

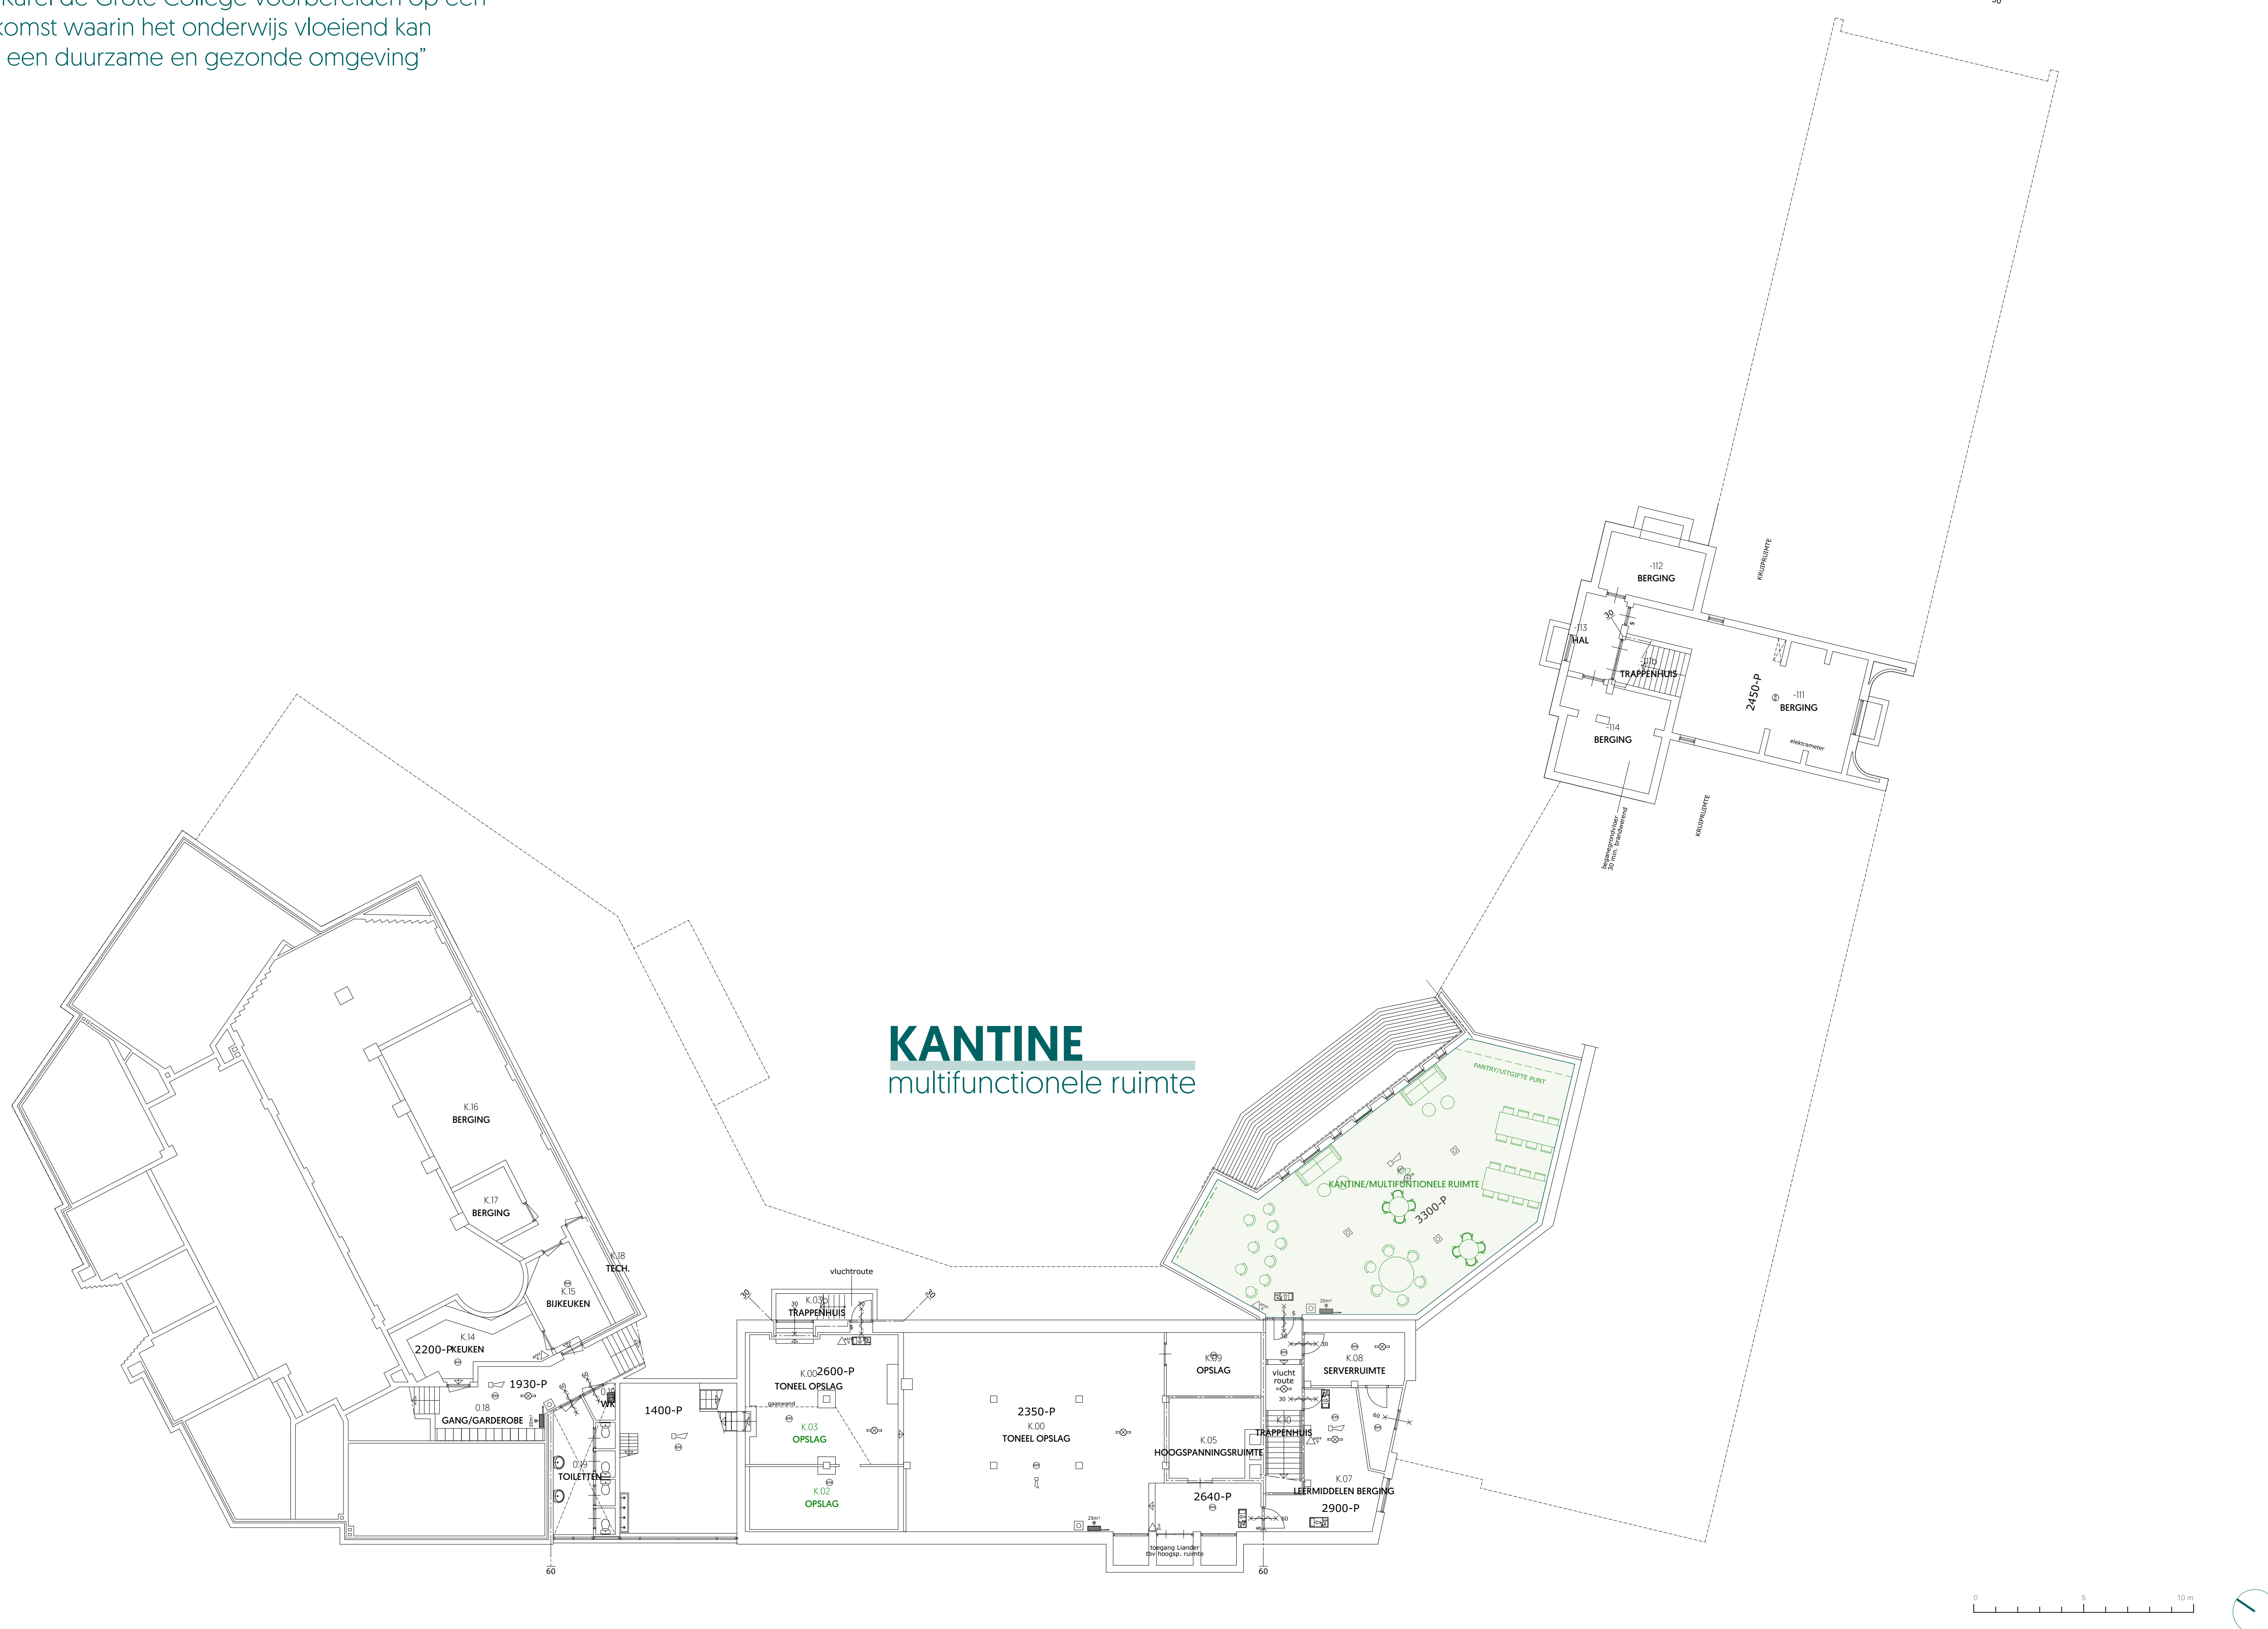

KANTINE multifunctionele ruimte

CONCEPT


Door middel van architectonische en bouwkundige ingrepen verbinden we alle vijf de bouwdelen uit verschillende decennia tot één geheel.

We bevorderen de spontane ontmoetingen tussen de gebruikers en lossen tegelijkertijd een aantal knelpunten op. De ambitie is om alle onderwijssecties en groepsruimtes binnen het bestaande gebouw te kunnen onderbrengen. We leggen een sterkere verbinding met het binnenplein en creëren meer rust in het schoolgebouw, door onderwijsruimtes te clusteren op basis van hun aard en dynamiek.


In het ontwerp benutten we de beschikbare ruimte optimaal, door middel van multifunctioneel en flexibel gebruik. Gemeenschappelijke ruimtes kunnen op deze manier worden gebruikt als onderwijsruimtes, maar tijdens de pauzes ook als kantine of vergaderruimtes, en na schooltijd als informele onderwijsruimtes of ruimtes geschikt voor evenementen. De ruimtes en plekken zijn door de gehele school op verschillende schalen gecreëerd om het onderwijs zo goed mogelijk te ondersteunen.

Een belangrijk onderdeel van het plan zijn de nieuw gecreëerde handvaardigheidslokalen en de lockerruimte in de kelder van het Wedrengebouw. Hierdoor wordt ruimte vrijgemaakt om de pauzeruimtes voor leerlingen te vergroten en deze te gebruiken als centrale multifunctionele ruimtes verdeeld over drie verdiepingen, samen met de nieuwe vergader- en kantooromgeving.

De school krijgt ook meer lokalen en vergaderruimtes, een betere verbinding met de gymzaal, een grotere multifunctionele foyer in het aulagebouw en een vernieuwd receptiegebied. In de gehele school wordt eenheid gerealiseerd in kleur- en materiaalgebruik, passend bij de identiteit van een vrijeschool.

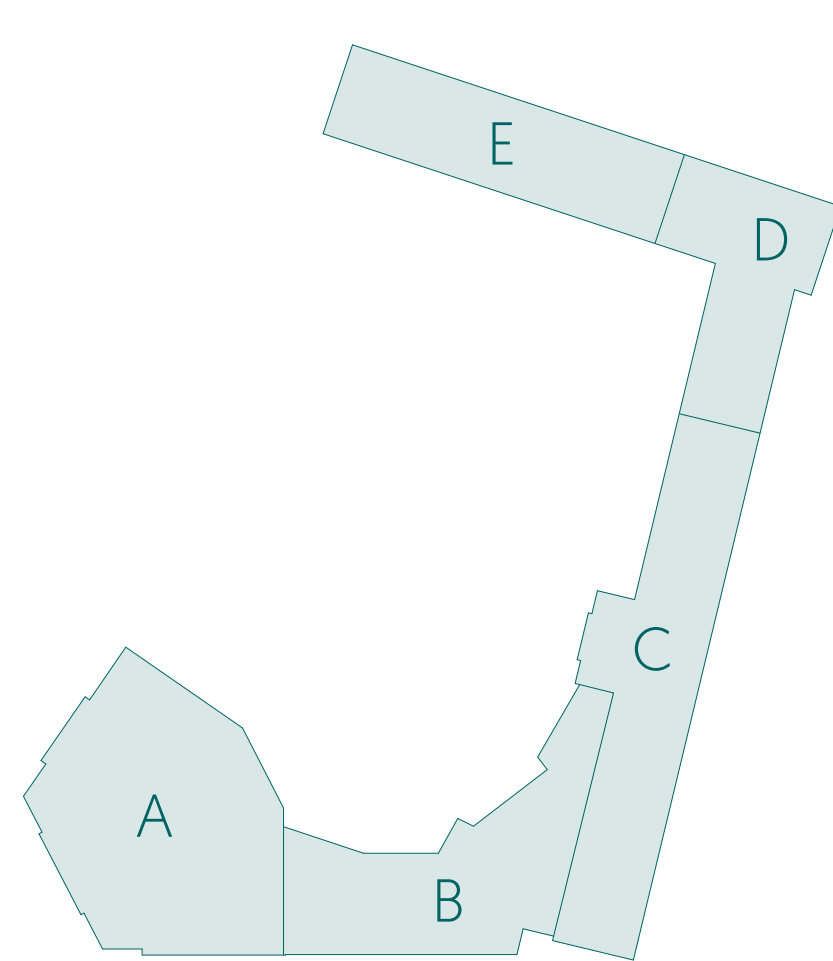

BOUWDELEN

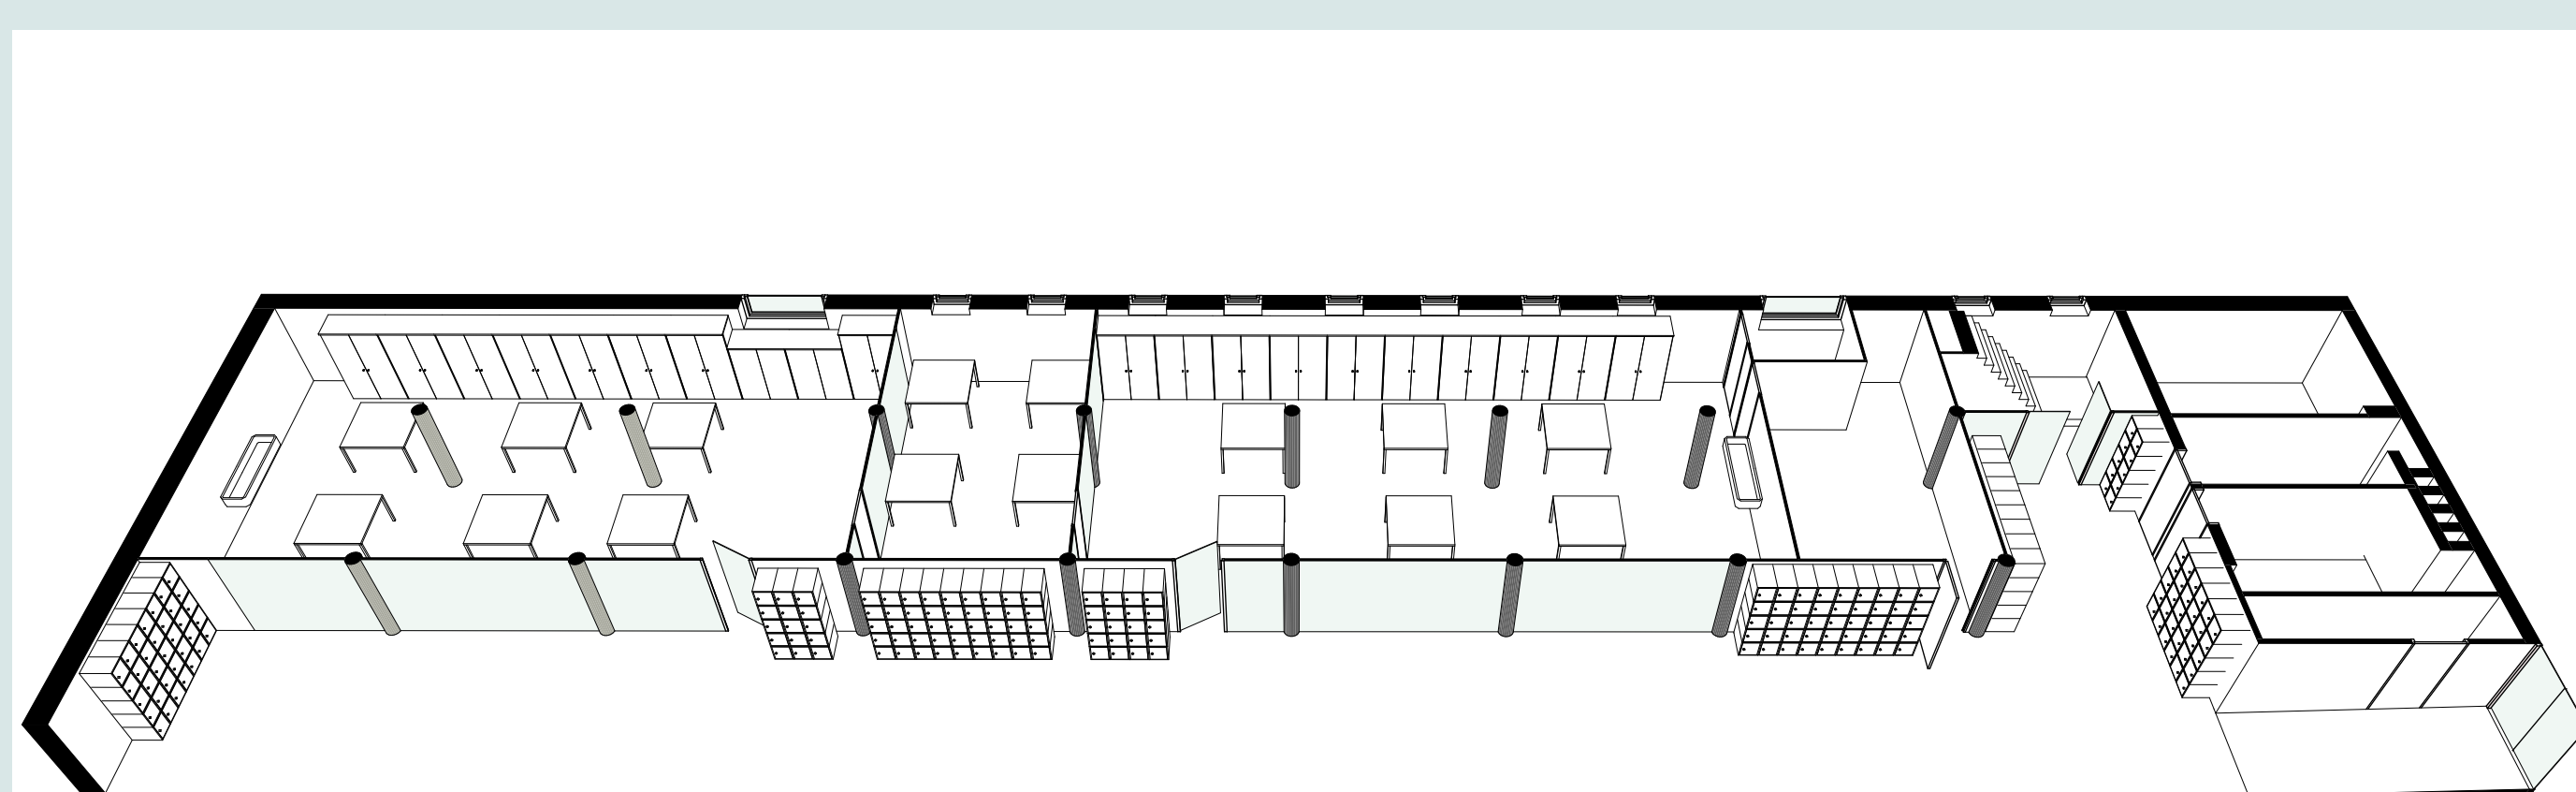

KELDER WEDRENGEBOUW